

Planimetria II° lotto piano terra

Proprietà

CATASTO FABBRICATI
Ufficio provinciale di Pisa

Comune di Cascina

Sezione:

Foglio: 21

Particella: 204

Protocollo n.

del

Dimostrazione grafica dei subalterni

Tipo Mappale n.

del

Scala 1 : 500

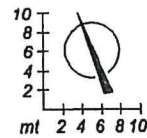
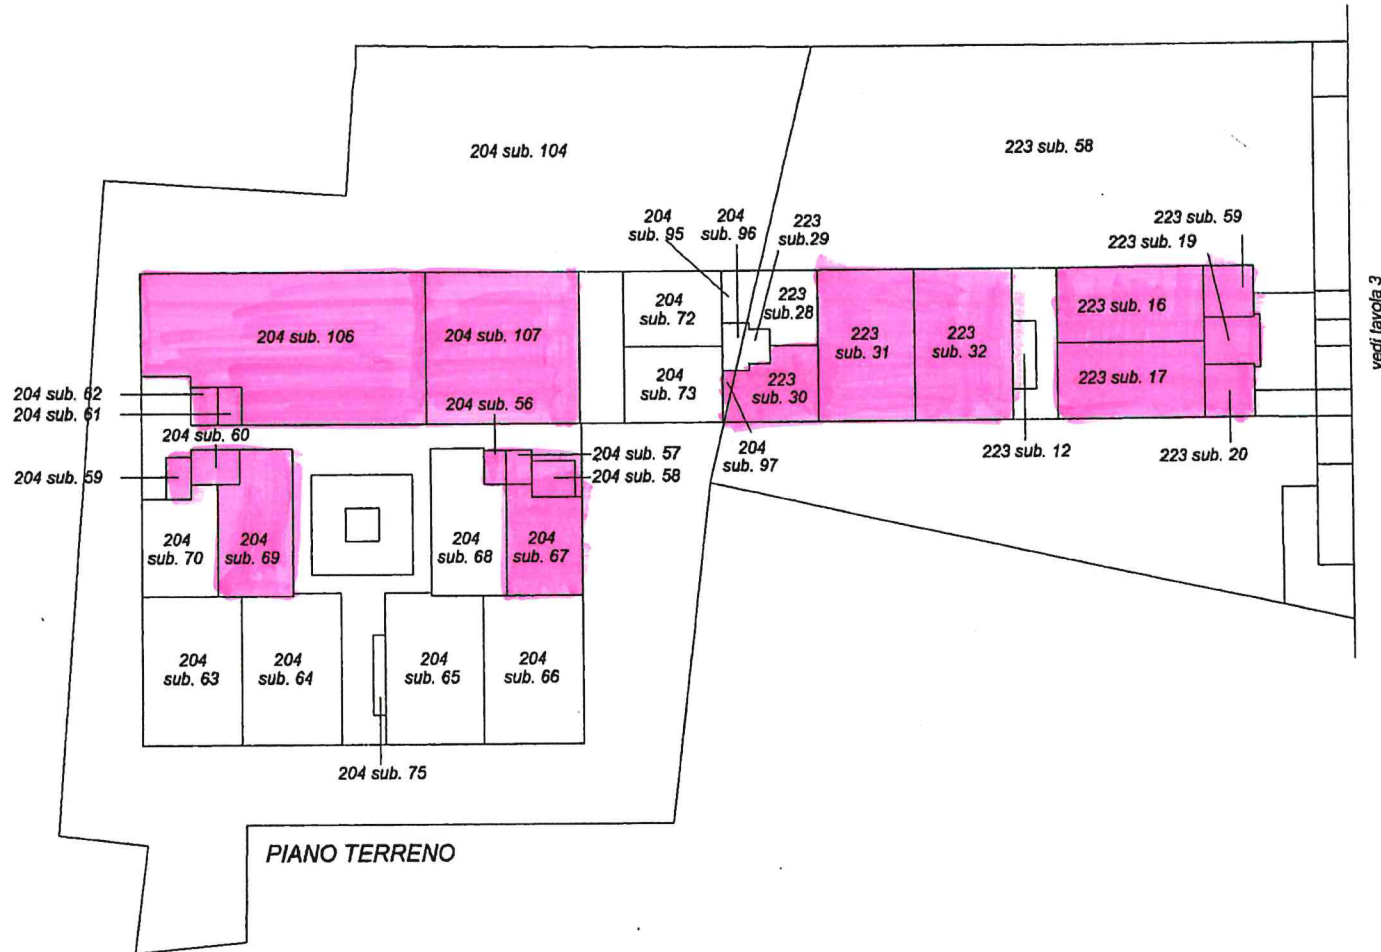


tavola 2 di 4